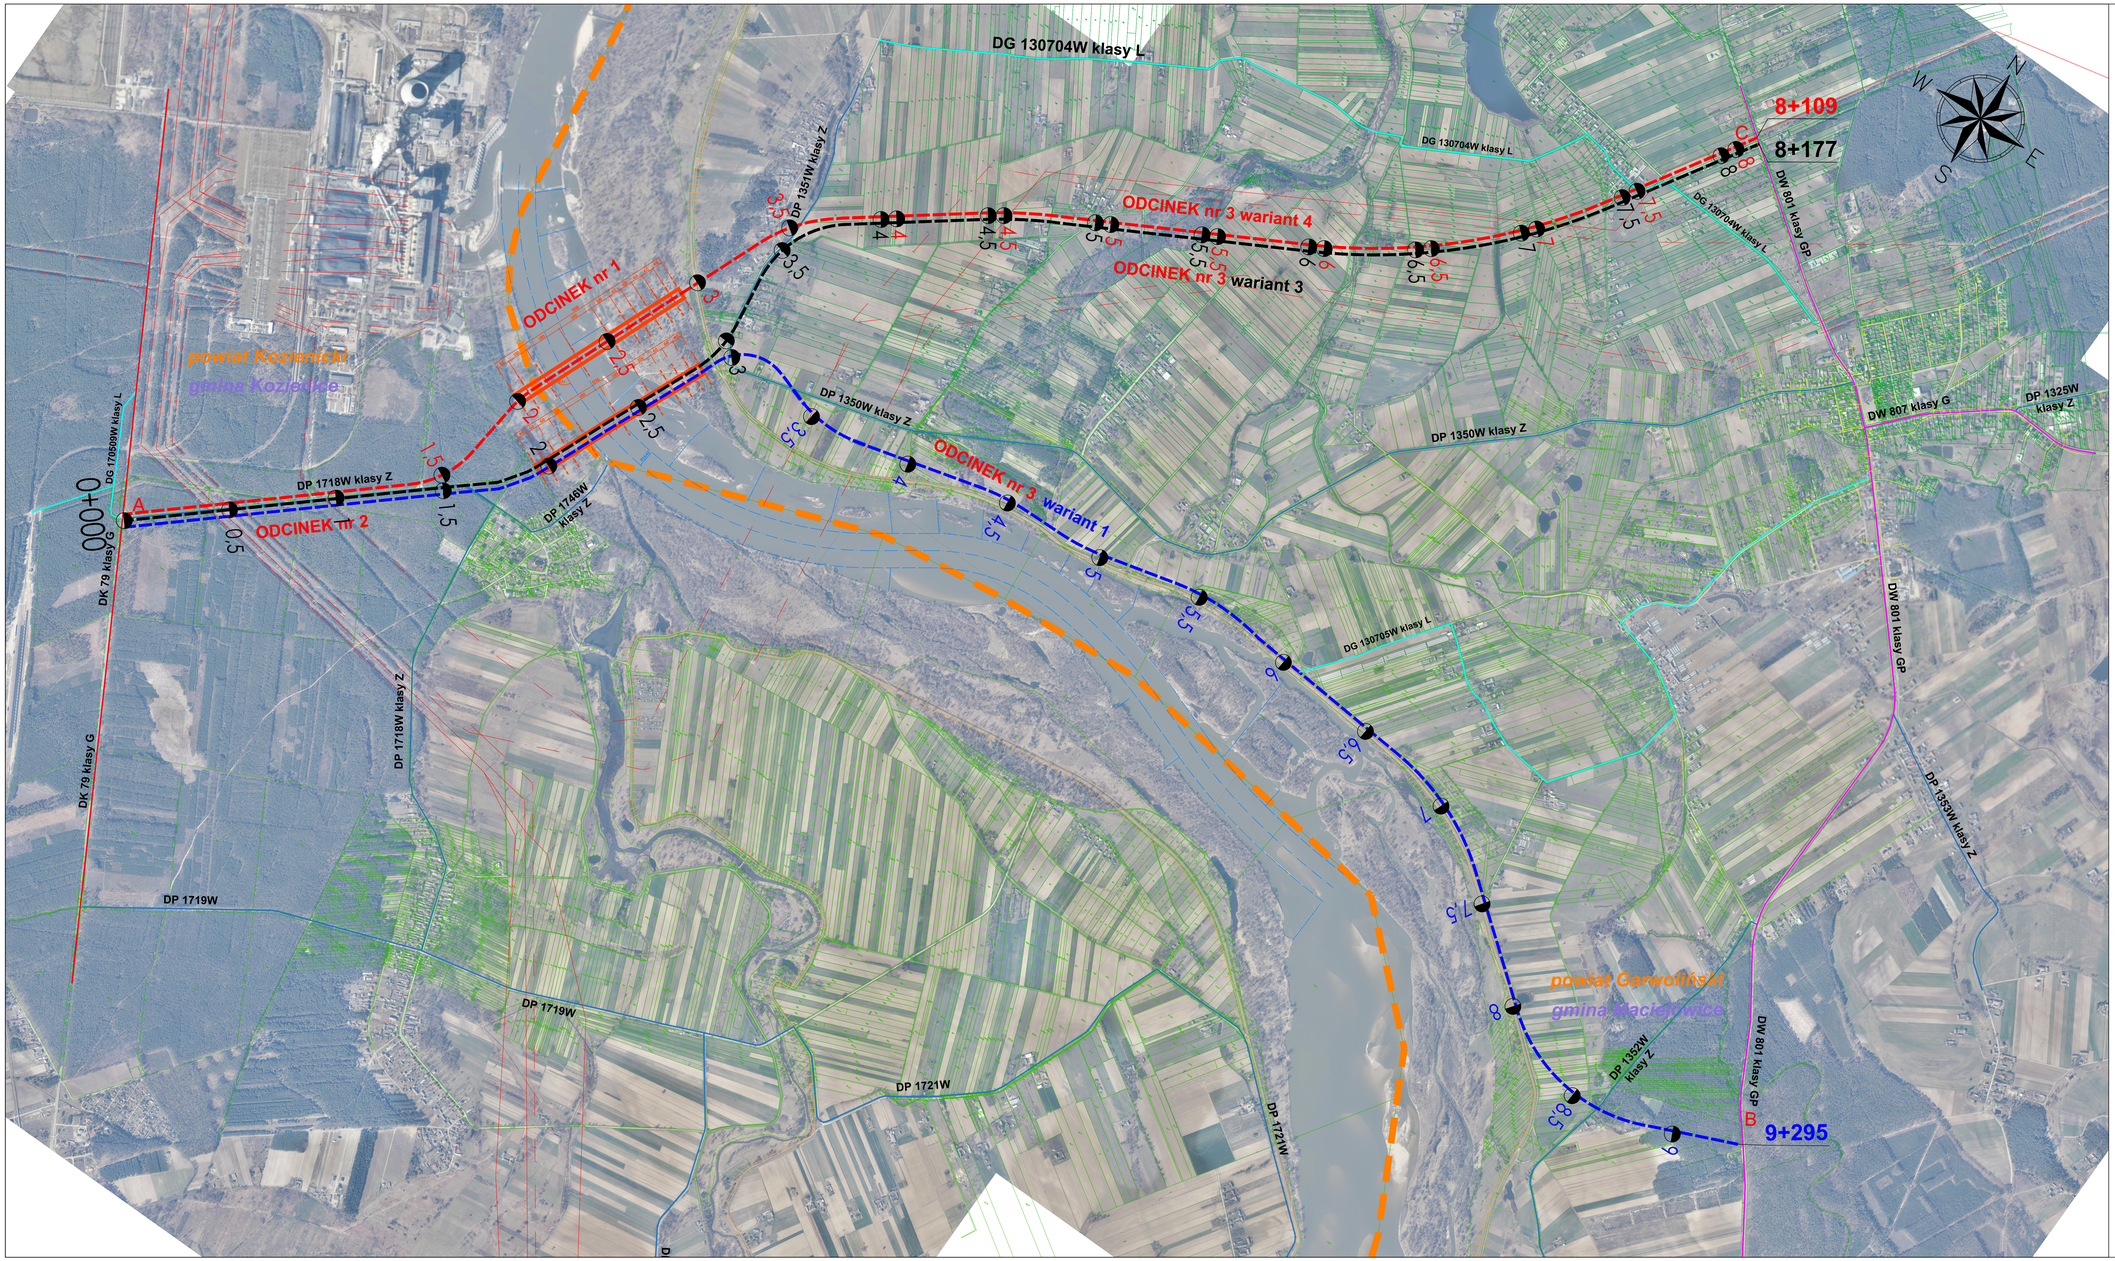


LEGENDA:

- Granica powiatów / gmin
- Istniejące drogi krajowe
- Istniejące drogi wojewódzkie
- Istniejące drogi powiatowe
- Istniejące drogi gminne
- Istniejące sieci elektroenergetyczne NN
- Istniejące sieci elektroenergetyczne WN
- Istniejące sieci gazowe
- Wały przeciwpowodziowe
- A — B — Warianty projektowanego korytarza drogowego
- Proj. most nad rzeką Wisłą

Plan sytuacyjny
skala 1:10 000
07.2021 r.